

- Vaihteet
V010. YV43-205-1:9-O yks
V013. YV43-205-1:9-V yks
V014. YV43-205-1:9-V yks
V015. YV43-205-1:9,514-V yks
V016. YV43-205-1:9,514-V yks
V019. YV43-300-1:9,514-V yks
V021. YV43-300-1:9,514-O yks
V024. YVPh37-190-1:7-V yks
V025. YVPh37-190-1:7-O yks
V027. YV43-205-1:9-O yks
V043. YV43-300-1:9-O yks
V045. YV43-300-1:9-V yks
V047. YV43-205-1:9,514-V yks
V049. YV43-300-1:9-V yks

Raiteen akselipaino/nopeus (km/h)

Raide	160 kN	200 kN	225 kN	250 kN
010a	20	20	20	—
014	—	—	—	—
016	5	5	5	—
017	—	—	—	—
018	5	5	5	—
019	5	5	5	—
020	5	5	5	—
021	—	—	—	—
022	—	—	—	—
022a	—	—	—	—
023	5	5	5	—
024	5	5	5	—

I		Poistettu vaihteet V032 ja V034.		29.12.21	PH	12.01.22	ST
MUUTOS	SELITYS	PVM	TEHNYT	PVM	HYV.	PVM	HYV.
		RAITEISTOKAAVIO NAANTALI (Nnl)					
PVM 27.12.2004	PVM 22.12.2004	PIIRT. 30.09.04 J. Karttunen					
HYV. M. Nummelin	HYV. M. Maijala	TARK. 15.10.04 R. Taimela		PIIR. N.O 4021-030-454-I-2/2			

- Vaihteet
V001. YV43-205-1:9-O
V002. YV43-300-1:9-O
V003. YV54-200-1:9-O
V022. YV43-300-1:9-V
V023. YV43-300-1:9-O
V026. YV43-300-1:9-O

Raiteiden suurimmat pituuskaltevuudet

001	15 ‰	/
002	9 ‰	/
003	11 ‰	/
026	0 ‰	—

Perusasento suoralle
V001
V026

Perusasento poikkeavalle
V002


Kukin rataverkon haltija vastaa raiteistonsa tietojen oikeellisuudesta.

NAANTALI
liikennepaikka
km 213+193

Raiteen akselipaino/nopeus (km/h)

Raide	160 kN	200 kN	225 kN	250 kN
001	20	20	20	—
002	20	20	20	—
002a	20	20	20	—
003	20	20	20	—
010	20	20	20	—
026	20	20	20	—

Junakulkutieraiteen käyttöpituus
002 423 m

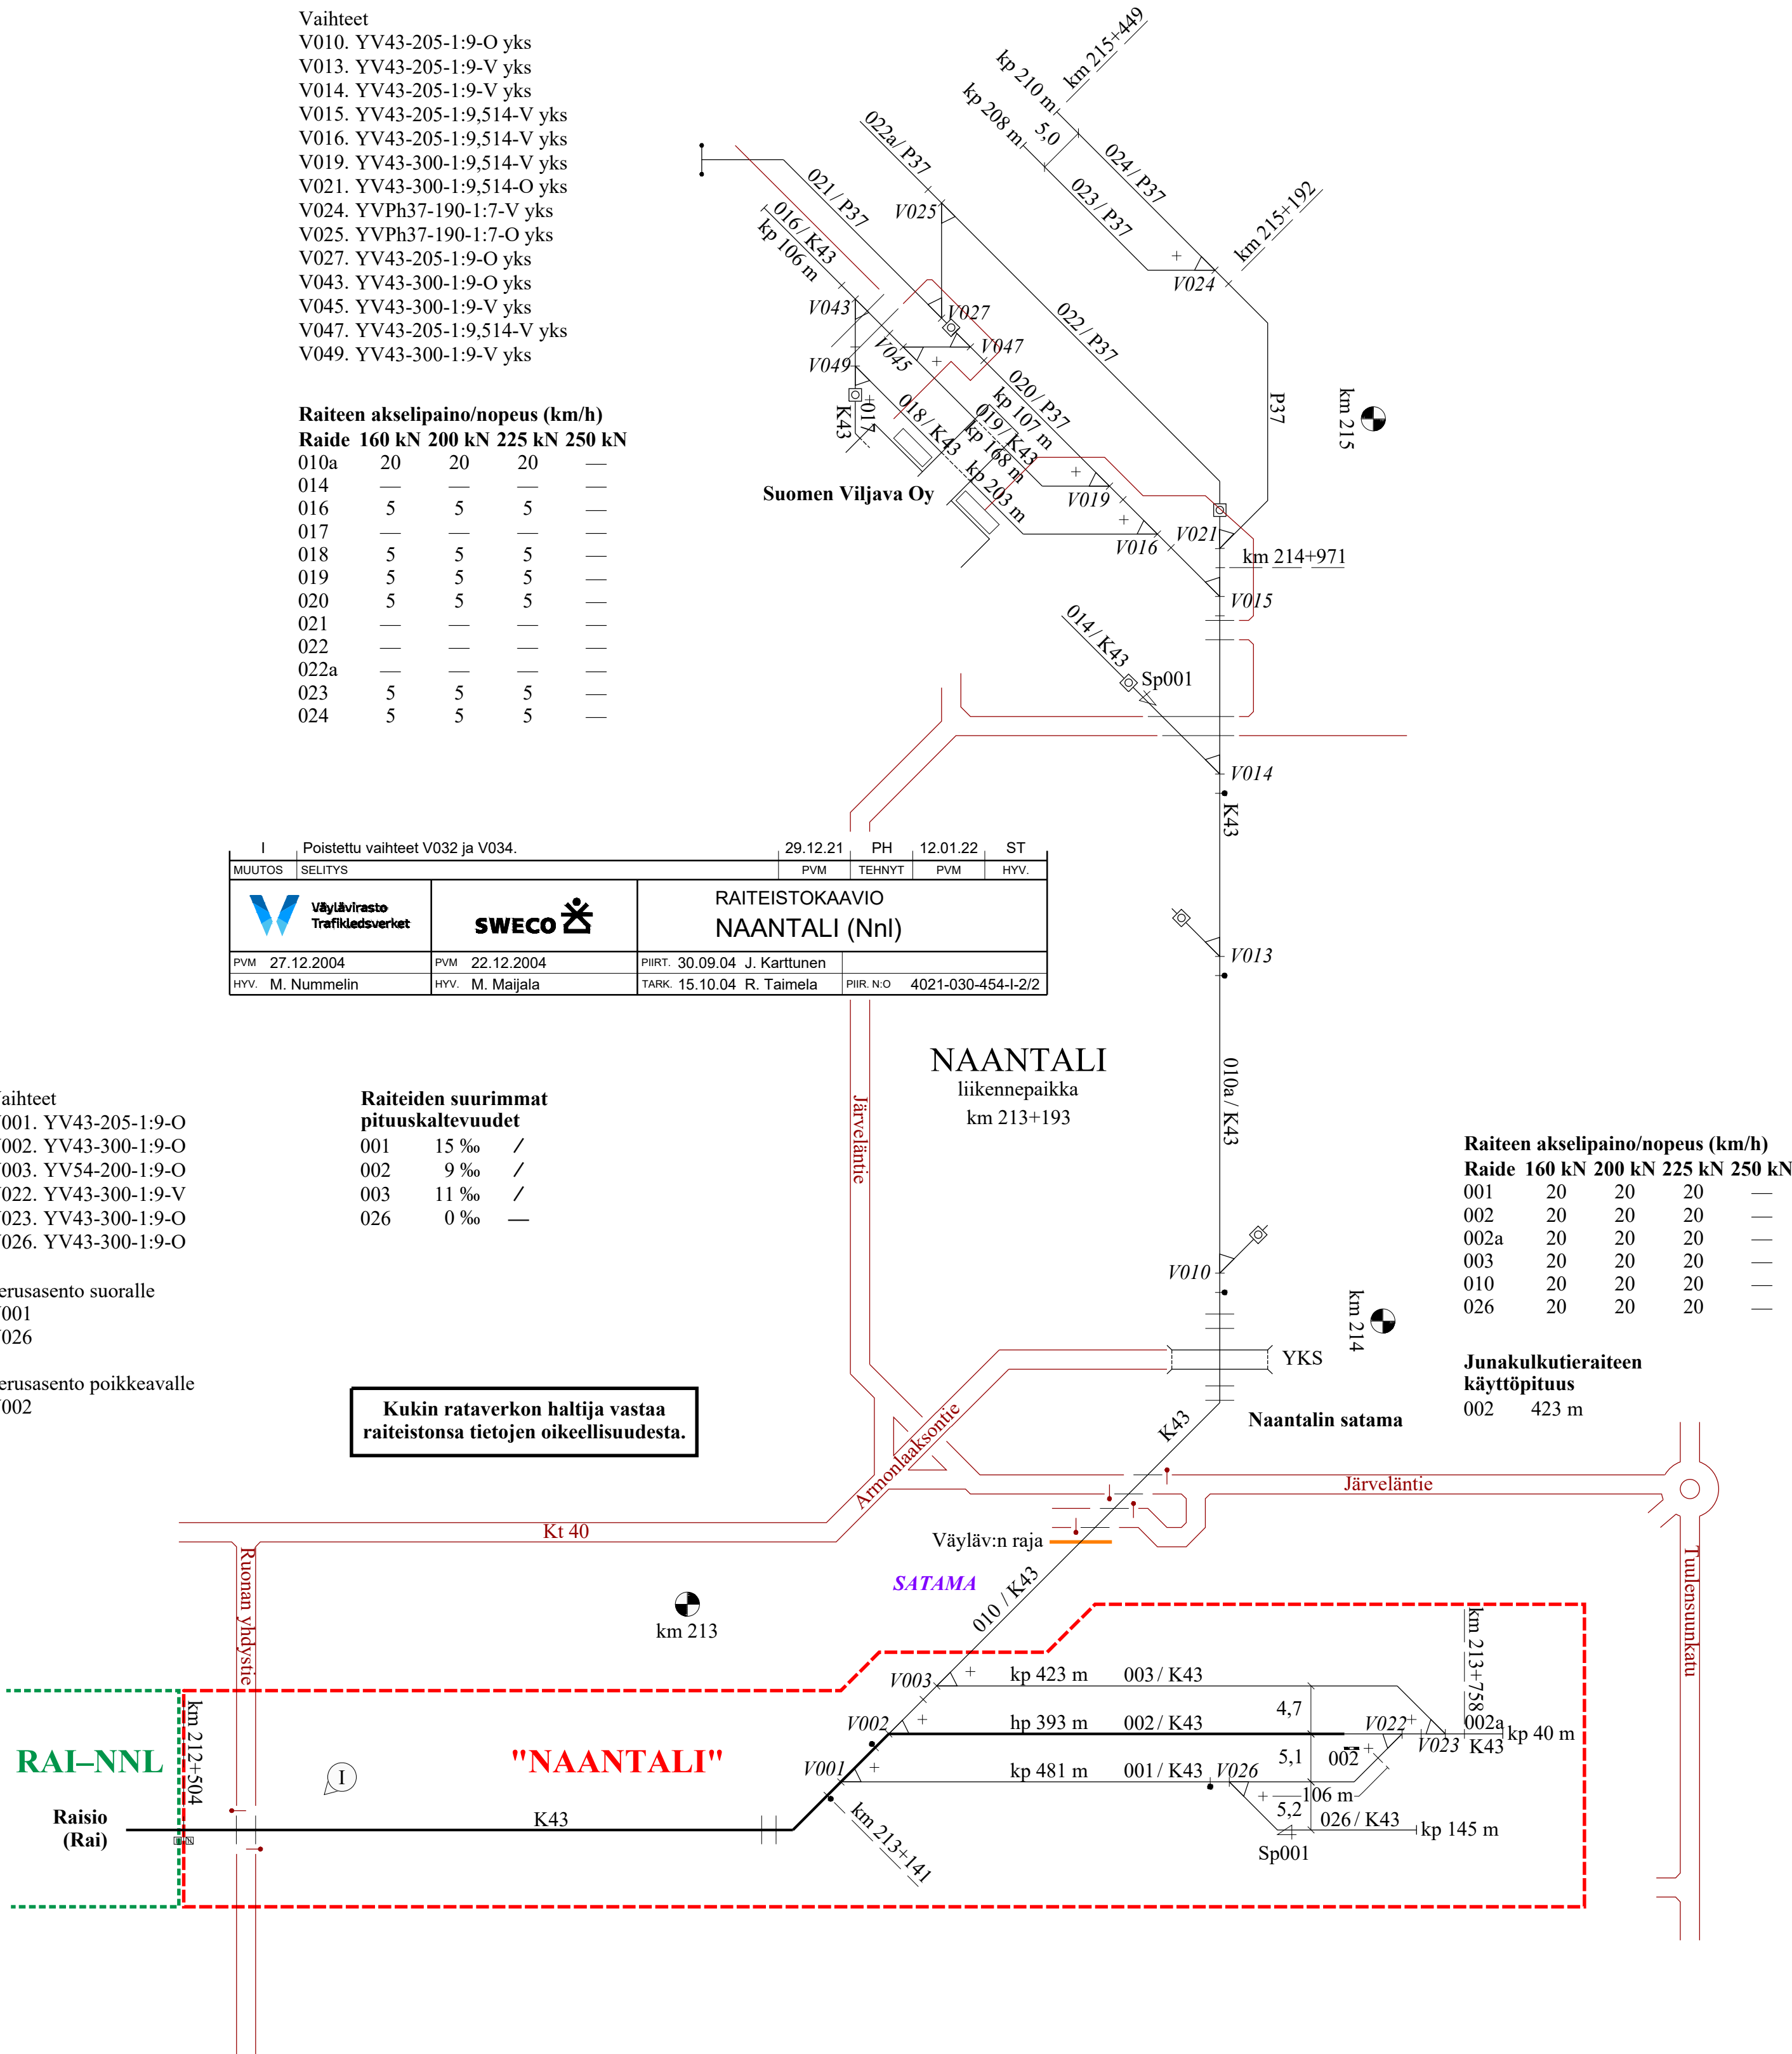

— Pääraide
— Sivuraide

I		Poistettu vaihteet V032 ja V034.		29.12.21	PH	12.01.22	ST
MUUTOS	SELITYS	PVM	TEHNYT	PVM	HYV.	PVM	HYV.
		RAITEISTOKAAVIO NAANTALI (Nnl)					
PVM 27.12.2004	PVM 22.12.2004	PIIRT. 30.09.04 J. Karttunen					
HYV. M. Nummelin	HYV. M. Maijala	TARK. 15.10.04 R. Taimela		PIIR. N.O 4021-030-454-I-1/2			

Vaihteet
V001. YV43-205-1:9-O
V002. YV43-300-1:9-O
V003. YV54-200-1:9-O
V022. YV43-300-1:9-V
V023. YV43-300-1:9-O
V026. YV43-300-1:9-O

Raiteiden suurimmat pituuskaltevuudet

001	15 ‰	/
002	9 ‰	/
003	11 ‰	/
026	0 ‰	—

Perusasento suoralle
V001
V026


Perusasento poikkeavalle
V002

Raiteen akselipaino/nopeus (km/h)

Raide	160 kN	200 kN	225 kN	250 kN
001	20	20	20	—
002	20	20	20	—
002a	20	20	20	—
003	20	20	20	—
010	20	20	20	—
026	20	20	20	—

Junakulkutieraiteen käyttöpituus
002 423 m

Kukin rataverkon haltija vastaa raiteistonsa tietojen oikeellisuudesta.

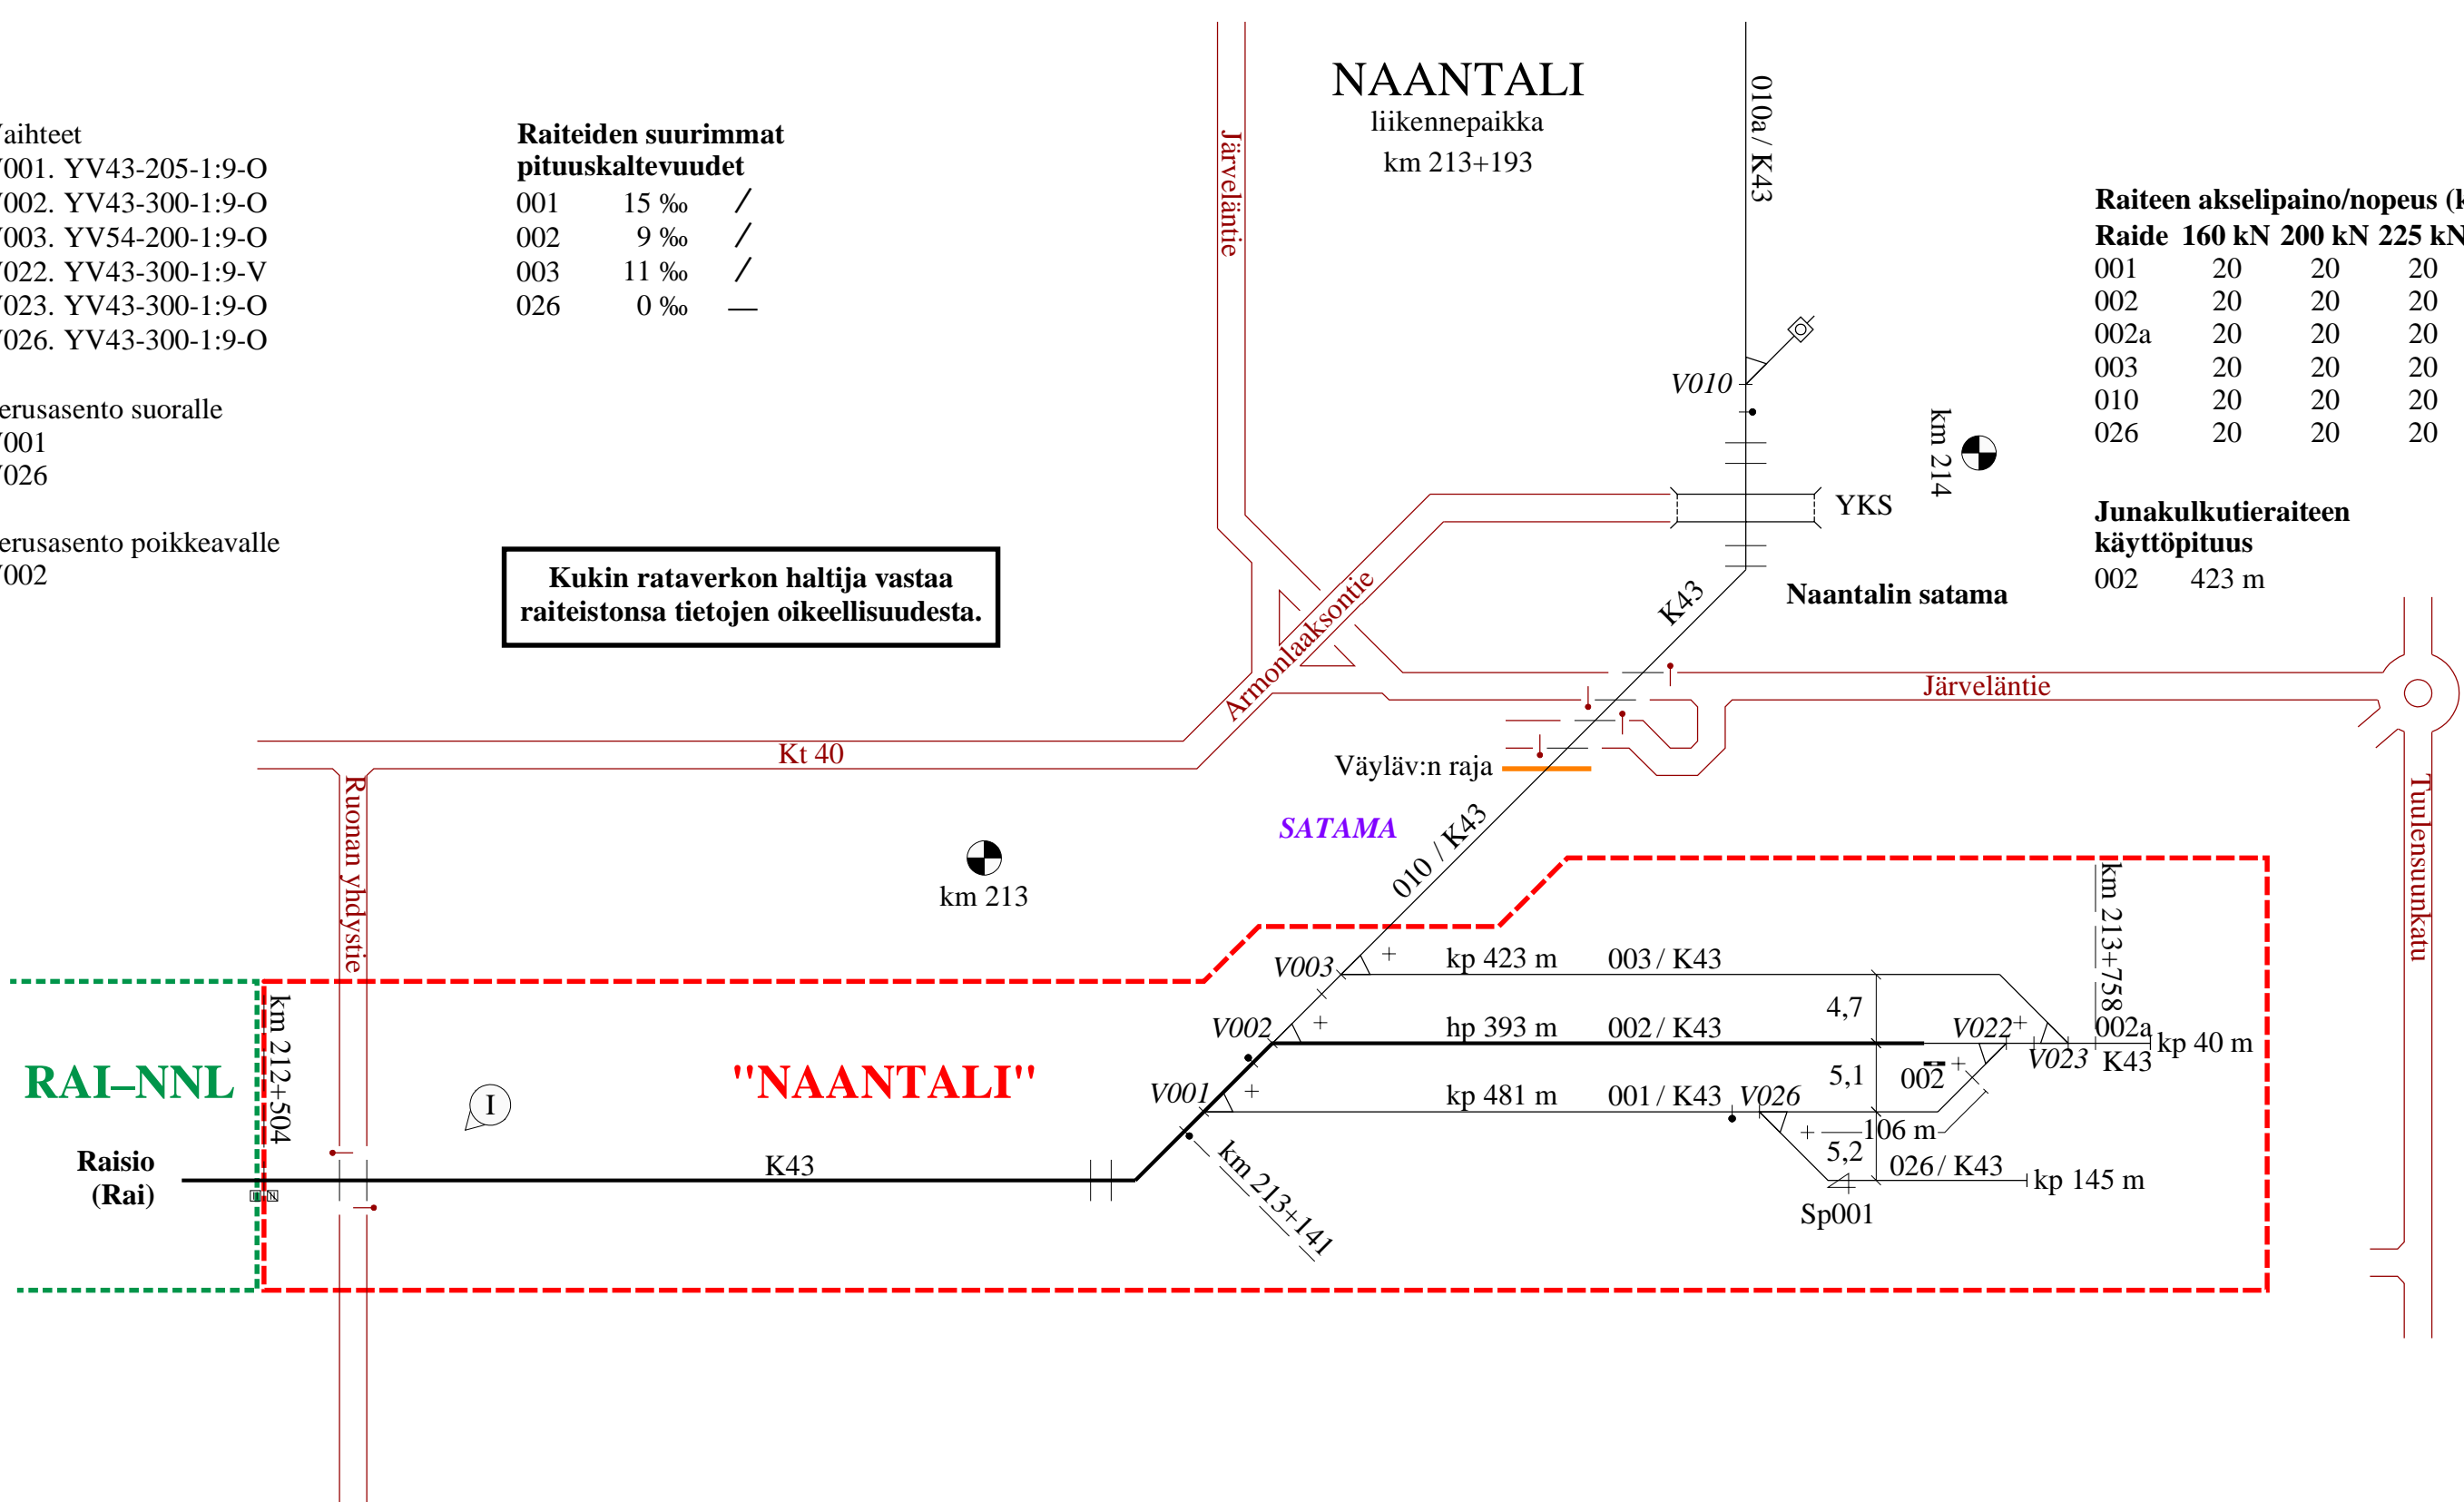

— Pääraide
— Sivuraide

I Poistettu vaihteet V032 ja V034.		29.12.21	PH	12.01.22	ST
MUUTOS	SELITYS	PVM	TEHNYT	PVM	HYV.
				RAITEISTOKAAVIO NAANTALI (Nnl)	
PVM 27.12.2004	PVM 22.12.2004	PIIRT. 30.09.04 J. Karttunen			
HYV. M. Nummelin	HYV. M. Majjala	TARK. 15.10.04 R. Taimela	PIIR. N:O 4021-030-454-I-1/2		


Vaihteet

- V010. YV43-205-1:9-O yks
- V013. YV43-205-1:9-V yks
- V014. YV43-205-1:9-V yks
- V015. YV43-205-1:9,514-V yks
- V016. YV43-205-1:9,514-V yks
- V019. YV43-300-1:9,514-V yks
- V021. YV43-300-1:9,514-O yks
- V024. YVPh37-190-1:7-V yks
- V025. YVPh37-190-1:7-O yks
- V027. YV43-205-1:9-O yks
- V043. YV43-300-1:9-O yks
- V045. YV43-300-1:9-V yks
- V047. YV43-205-1:9,514-V yks
- V049. YV43-300-1:9-V yks

Raiteen akselipaino/nopeus (km/h)

Raide 160 kN 200 kN 225 kN 250 kN

	160 kN	200 kN	225 kN	250 kN
010a	20	20	20	—
014	—	—	—	—
016	5	5	5	—
017	—	—	—	—
018	5	5	5	—
019	5	5	5	—
020	5	5	5	—
021	—	—	—	—
022	—	—	—	—
022a	—	—	—	—
023	5	5	5	—
024	5	5	5	—

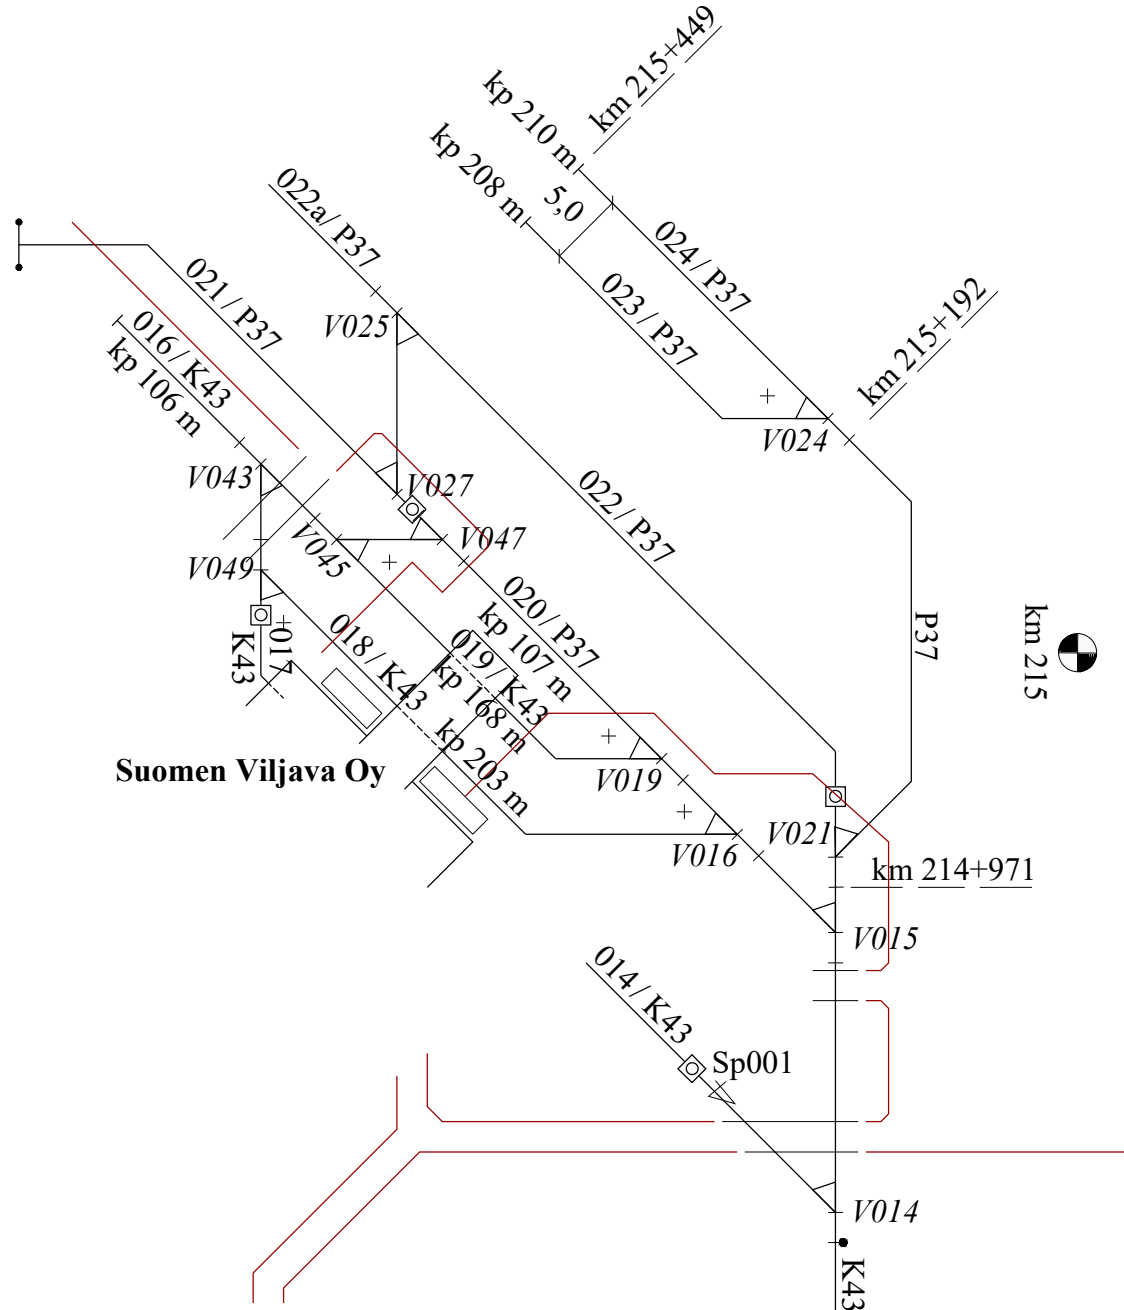

Suomen Viljava Oy

I Poistettu vaihteet V032 ja V034.		29.12.21	PH	12.01.22	ST
MUUTOS	SELITYS	PVM	TEHNYT	PVM	HYV.
		RAITEISTOKAAVIO NAANTALI (Nnl)			
PVM 27.12.2004	PVM 22.12.2004	PIIRT. 30.09.04 J. Karttunen			
HYV. M. Nummelin	HYV. M. Majjala	TARK. 15.10.04 R. Taimela	PIIR. N:O 4021-030-454-I-2/2		

NAANTALI liikennepaikka km 213+193

Kukin rataverkon haltija vastaa raiteistonsa tietojen oikeellisuudesta.

